

**Légende**

- Élément de patrimoine à préserver
- Limite de zone

**Prescriptions surfaciques**

- Élément de paysage
- Orientation d'aménagement et de programmation
- Espace boisé classé
- Emplacement réservé

**Fond de plan cadastral**


- Bâti dur
- Bâti léger
- Limite parcellaire
- Limite communale

**PPR Mouvement de terrain**

- Zone Bleue
- Zone Risque Nul
- Zone Rouge

**PPR Inondation**

- Zone Bleue
- Zone Rouge

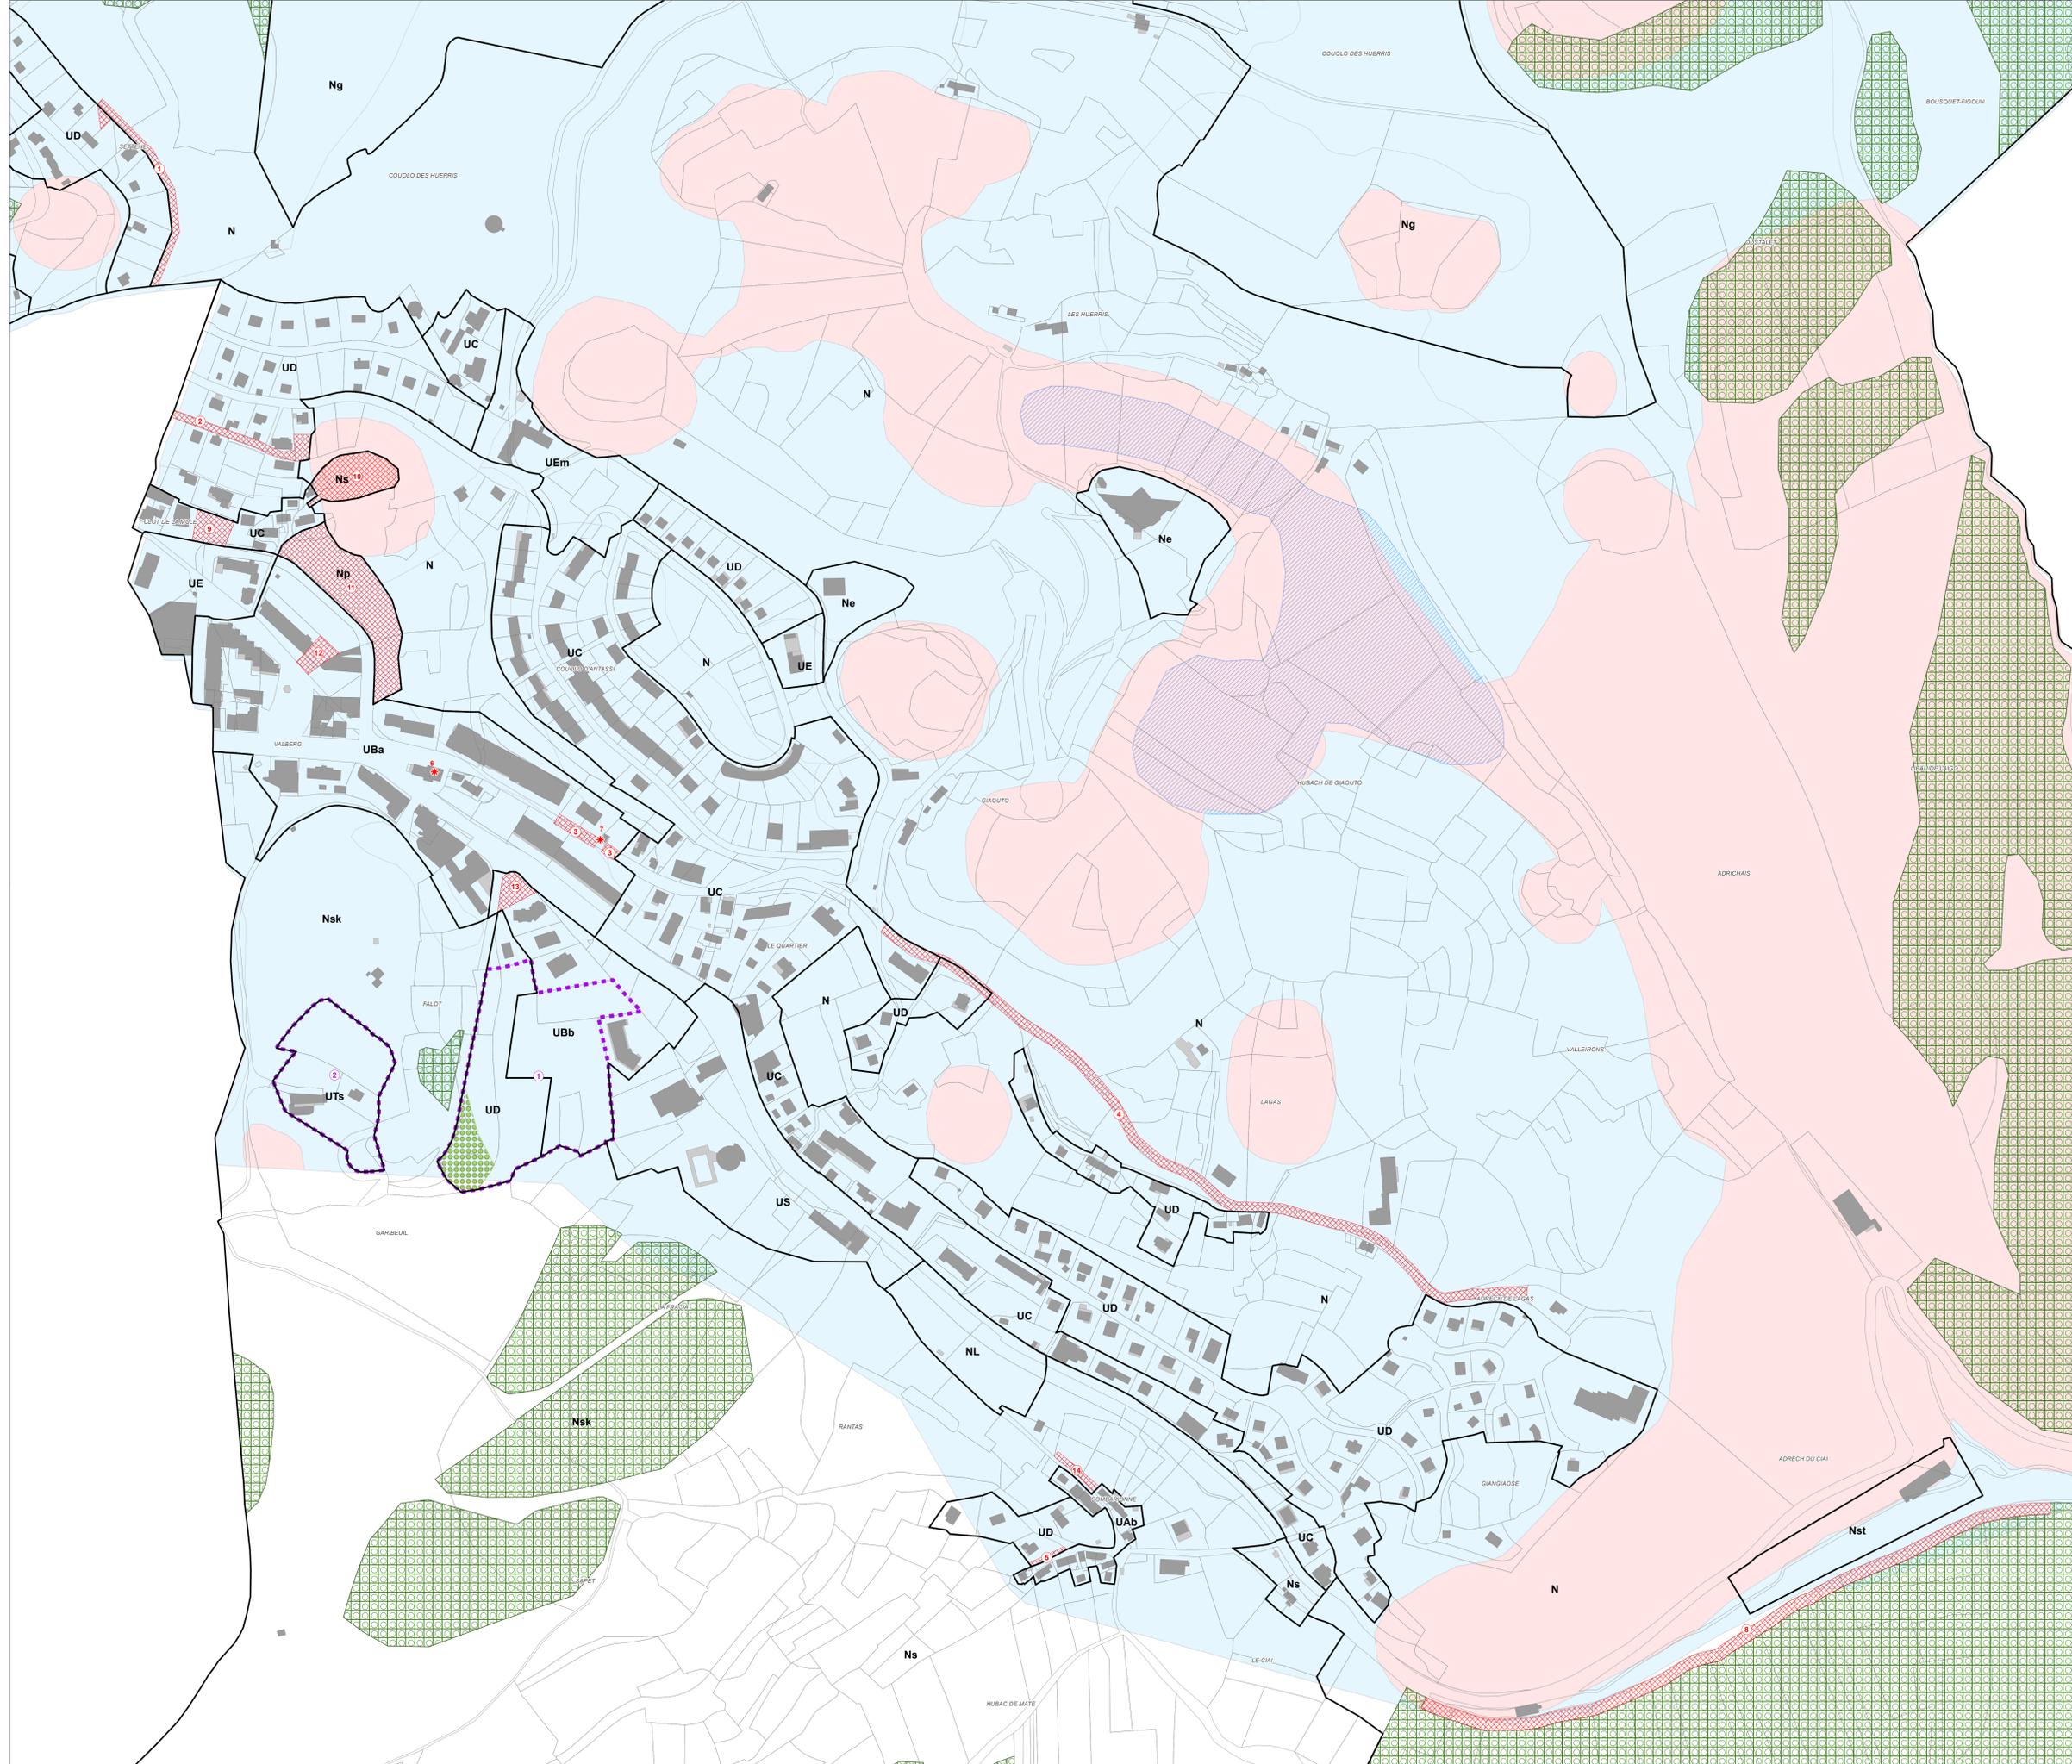

**COMMUNE DE PEONE**  
 Département des Alpes-Maritimes - 06



**PLAN LOCAL D'URBANISME**  
 Février 2017

**4b**  
**PLAN DE ZONAGE**  
**Station de Valberg**  
 Echelle : 1 / 2 000e

Délibération du Conseil Municipal :	07.06.2013
Arrêté le :	
Enquête publique :	
Approuvé le :	
Modifications :	Mises à jour :

ES-PACE  
 ES-PACE - 2 rue Alberti - 06 000 NICE - tél 04 93 84 26 16 - fax 04 93 84 83 01